




说明: 1. 矩形钢焊接处做防锈处理, 打磨平整后, 用富锌漆进行喷涂, 再用专用的修补漆或者银粉漆进行表面的喷涂。
2. 木塑地板安装按相关规定实施。

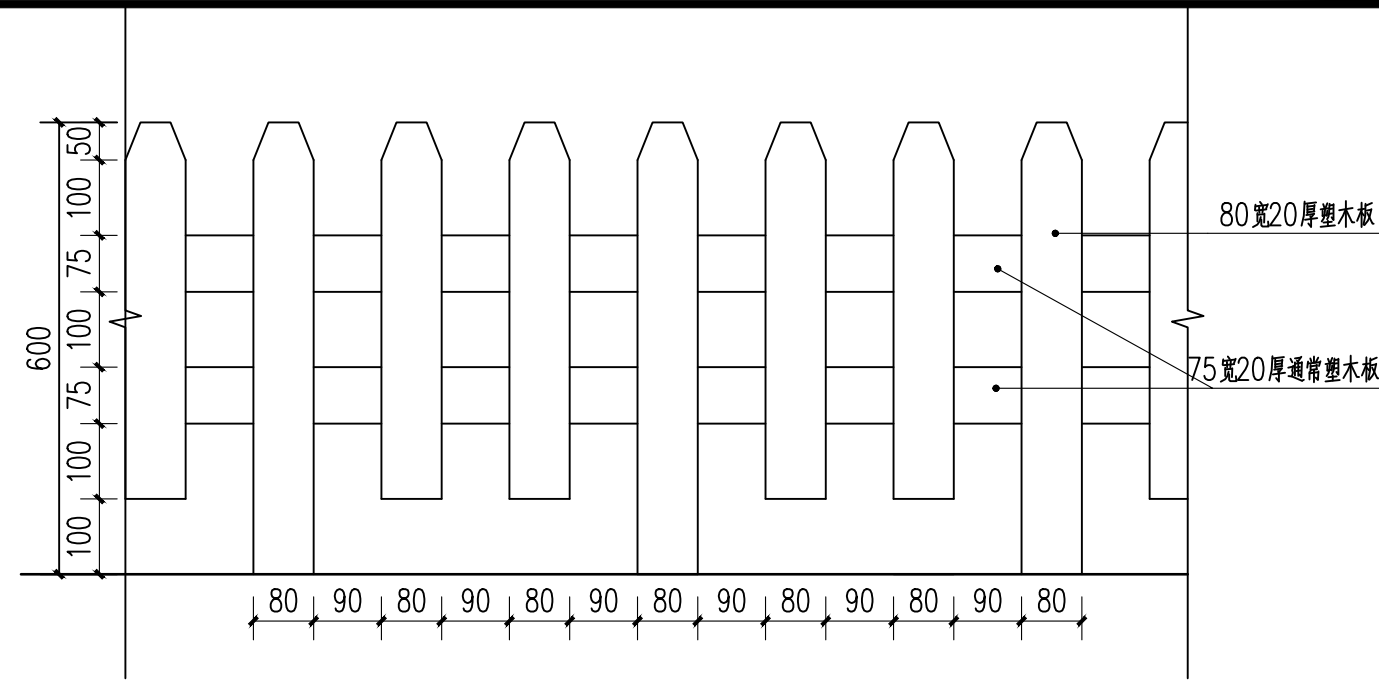


③ 木平台栏杆详图 1:10

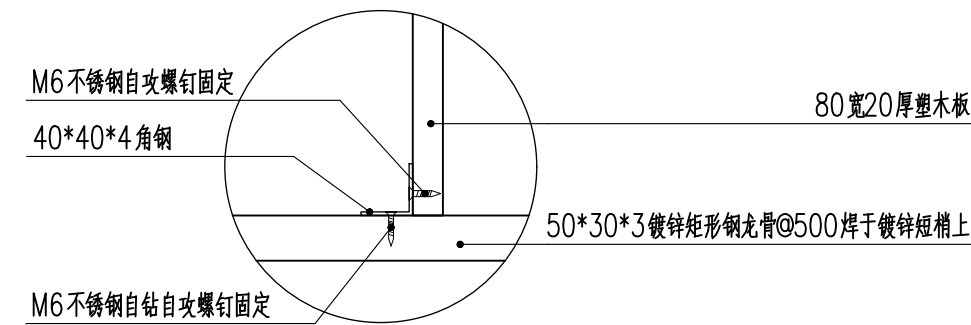

④ 护栏安装节点

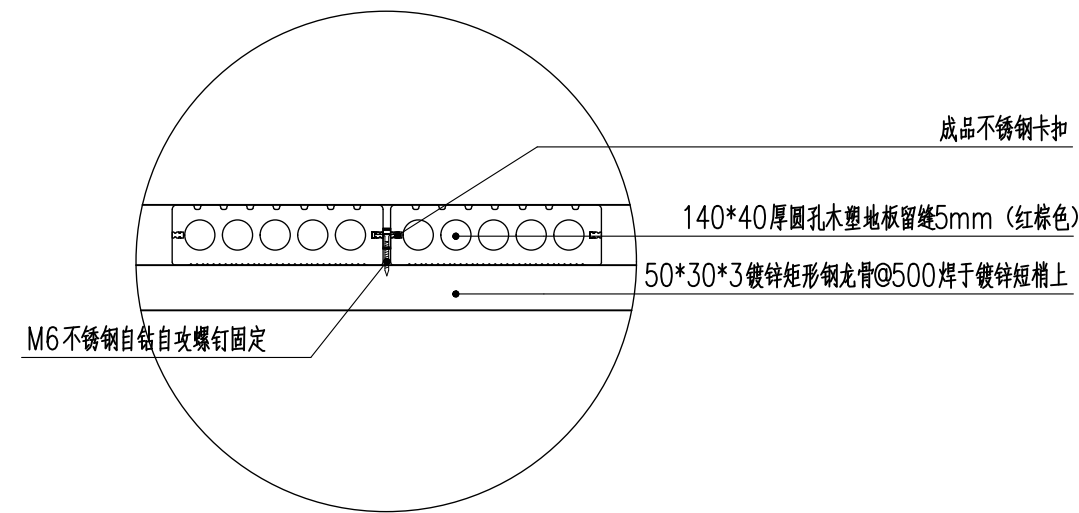

⑤ 节点一

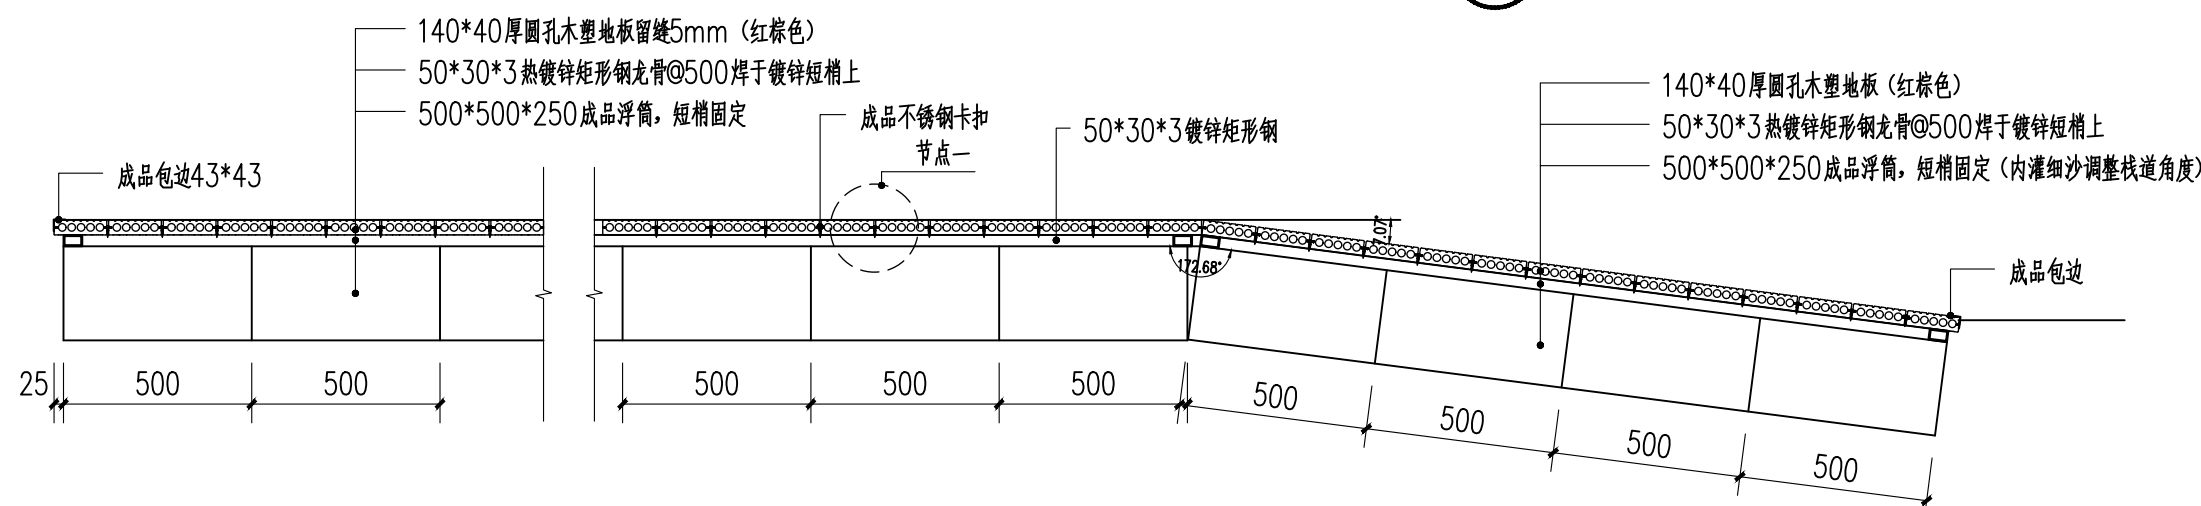

⑥ 木平台详图 1:20

This drawing is not valid for other purposes unless
除经特别证明外, 本图不可作建筑或其他用途。

备注 REMARKS

建设单位 CLIENT

设计证书编号:

建筑

ARCHI

结构

STRUCT

电气

ELEC

给排水

PLUMBING

暖通

HVAC

审定

Authorized for issue by

审核

Reviewed by

项目负责人

Project Director by

校对

Checked by

设计

Designed by

出图签章

STAMP FOR ISSUE

工程 PROJECT

图名 TITLE

浮筒木平台详图

工程编号 PROJECT NO

GL-201105-01

设计阶段 STATUS

施工

图纸编号 DRAWING NO

GL-ZT-02

修订 REV

A 版

比例 SCALE

见图

日期 DATE

2011.05

本图须加盖本公司出图签章, 否则一律无效