

This drawing is not valid for other purposes unless  
除经特别证明外，本图不可作建筑或其他用途。

备注 R E M A R K S

建设单位 C L I E N T

设计证书编号：

建 筑  
A R C H I

结 构  
S T R U C T .

电 气  
E L E C .

给 排 水  
P L U M B I N G

暖 通  
H V A C

审 定  
Authorized for issue by

审 核  
Reviewed by

项 目 负 责  
Project Director by

校 对  
Checked by

设 计  
Designed by

出图签章 S T A M P F O R I S S U

工程 P R O J E C T

图名 T I T L E

浮筒木平台绿化平面

工程编号 P R O J E C T N  
GL-201105-01

设计阶段 S T A T U S  
施工


图纸编号 D R A W I N G N  
GL-ZT-02

修订 R E V .  
A 版

比例 S C A L E  
见图

日期 D A T E  
2011.05

本图须加盖本公司出图签章，否则一律无效

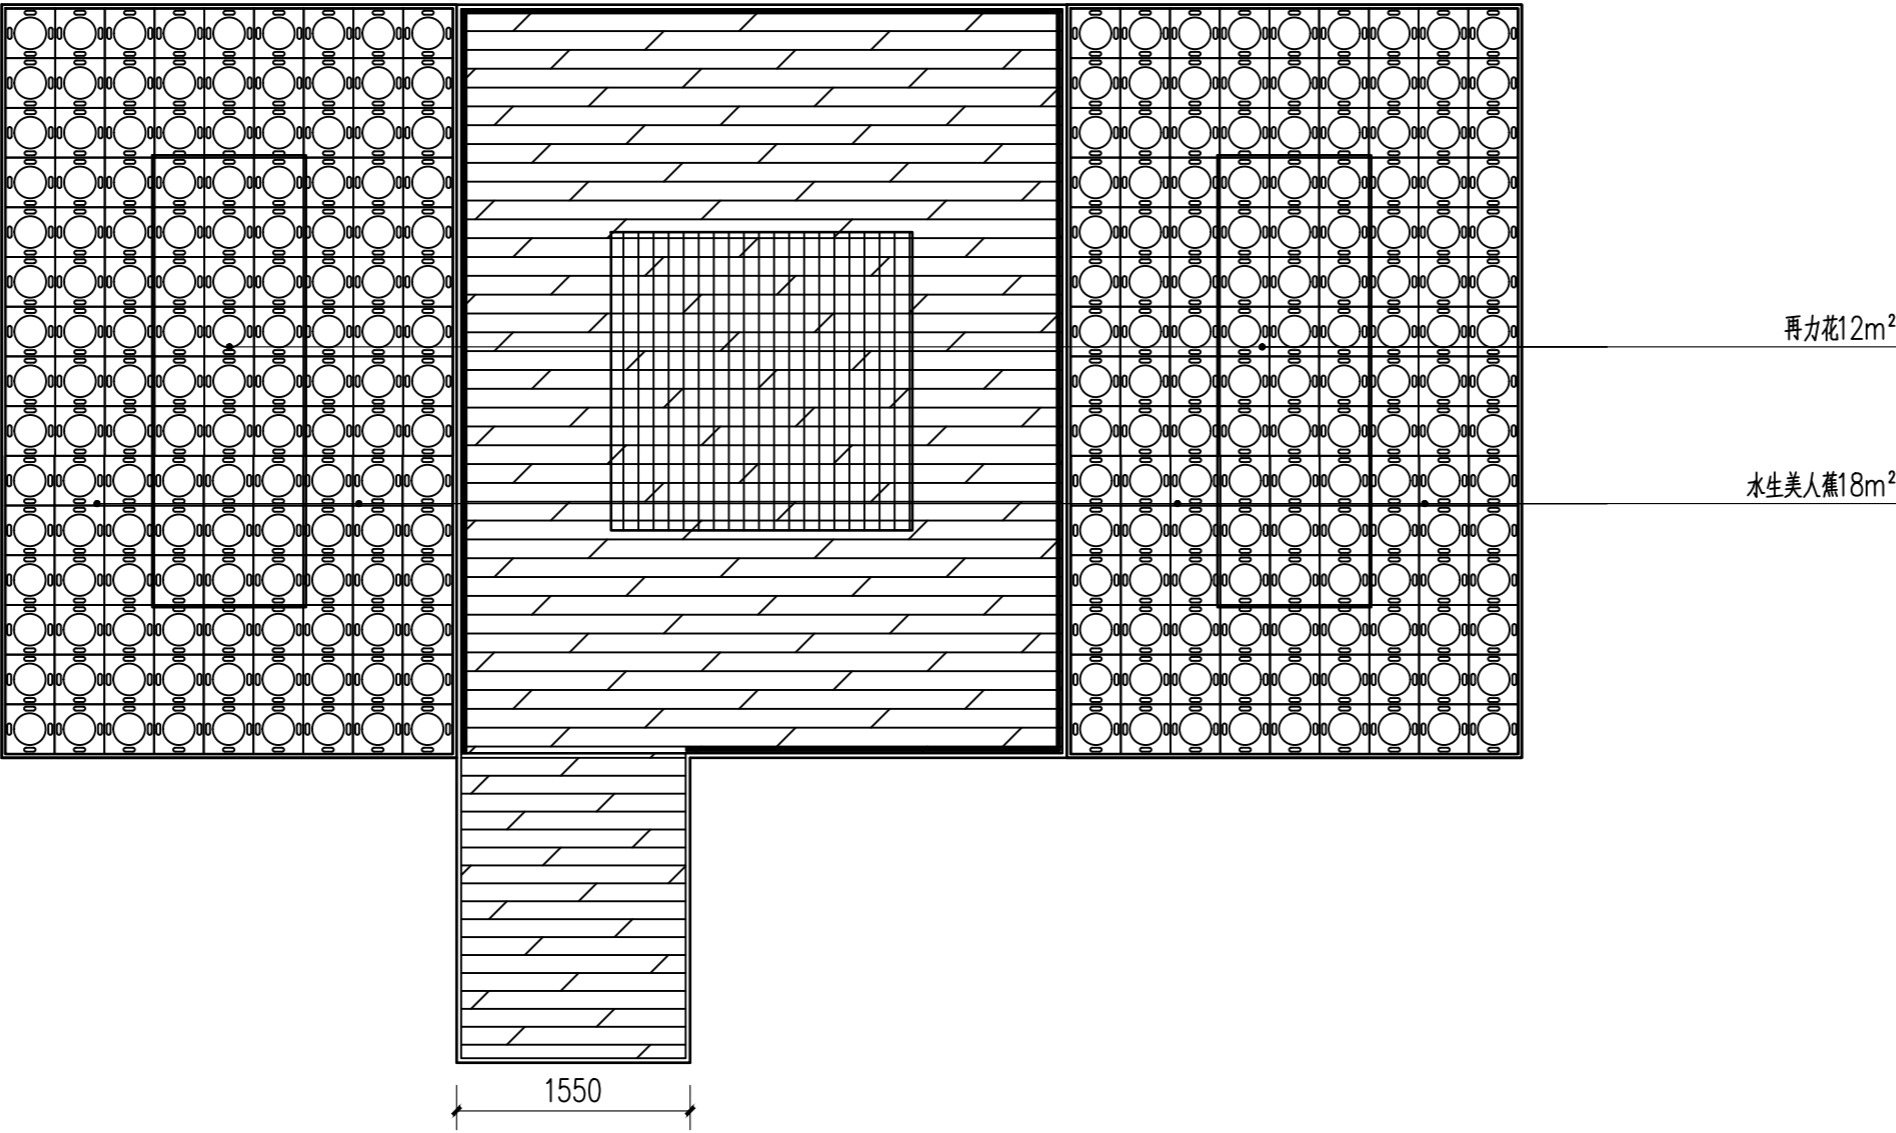

苗木表

| 编号 | 名称    | Ø地径 (cm) | P冠幅 (cm) | H高度 (cm) | 数量 | 单位 | 种植密度 株/m² | 备注 |
|----|-------|----------|----------|----------|----|----|-----------|----|
| 1  | 水生美人蕉 |          | 30       | 40       | 18 | m² | 9盆/m²     |    |
| 2  | 再力花   |          | 30       | 60       | 12 | m² | 9盆/m²     |    |
| 3  |       |          |          |          |    |    |           |    |
|    |       |          |          |          |    |    |           |    |