意向方案：

①标准四人间两人位
连体上床下桌图例：

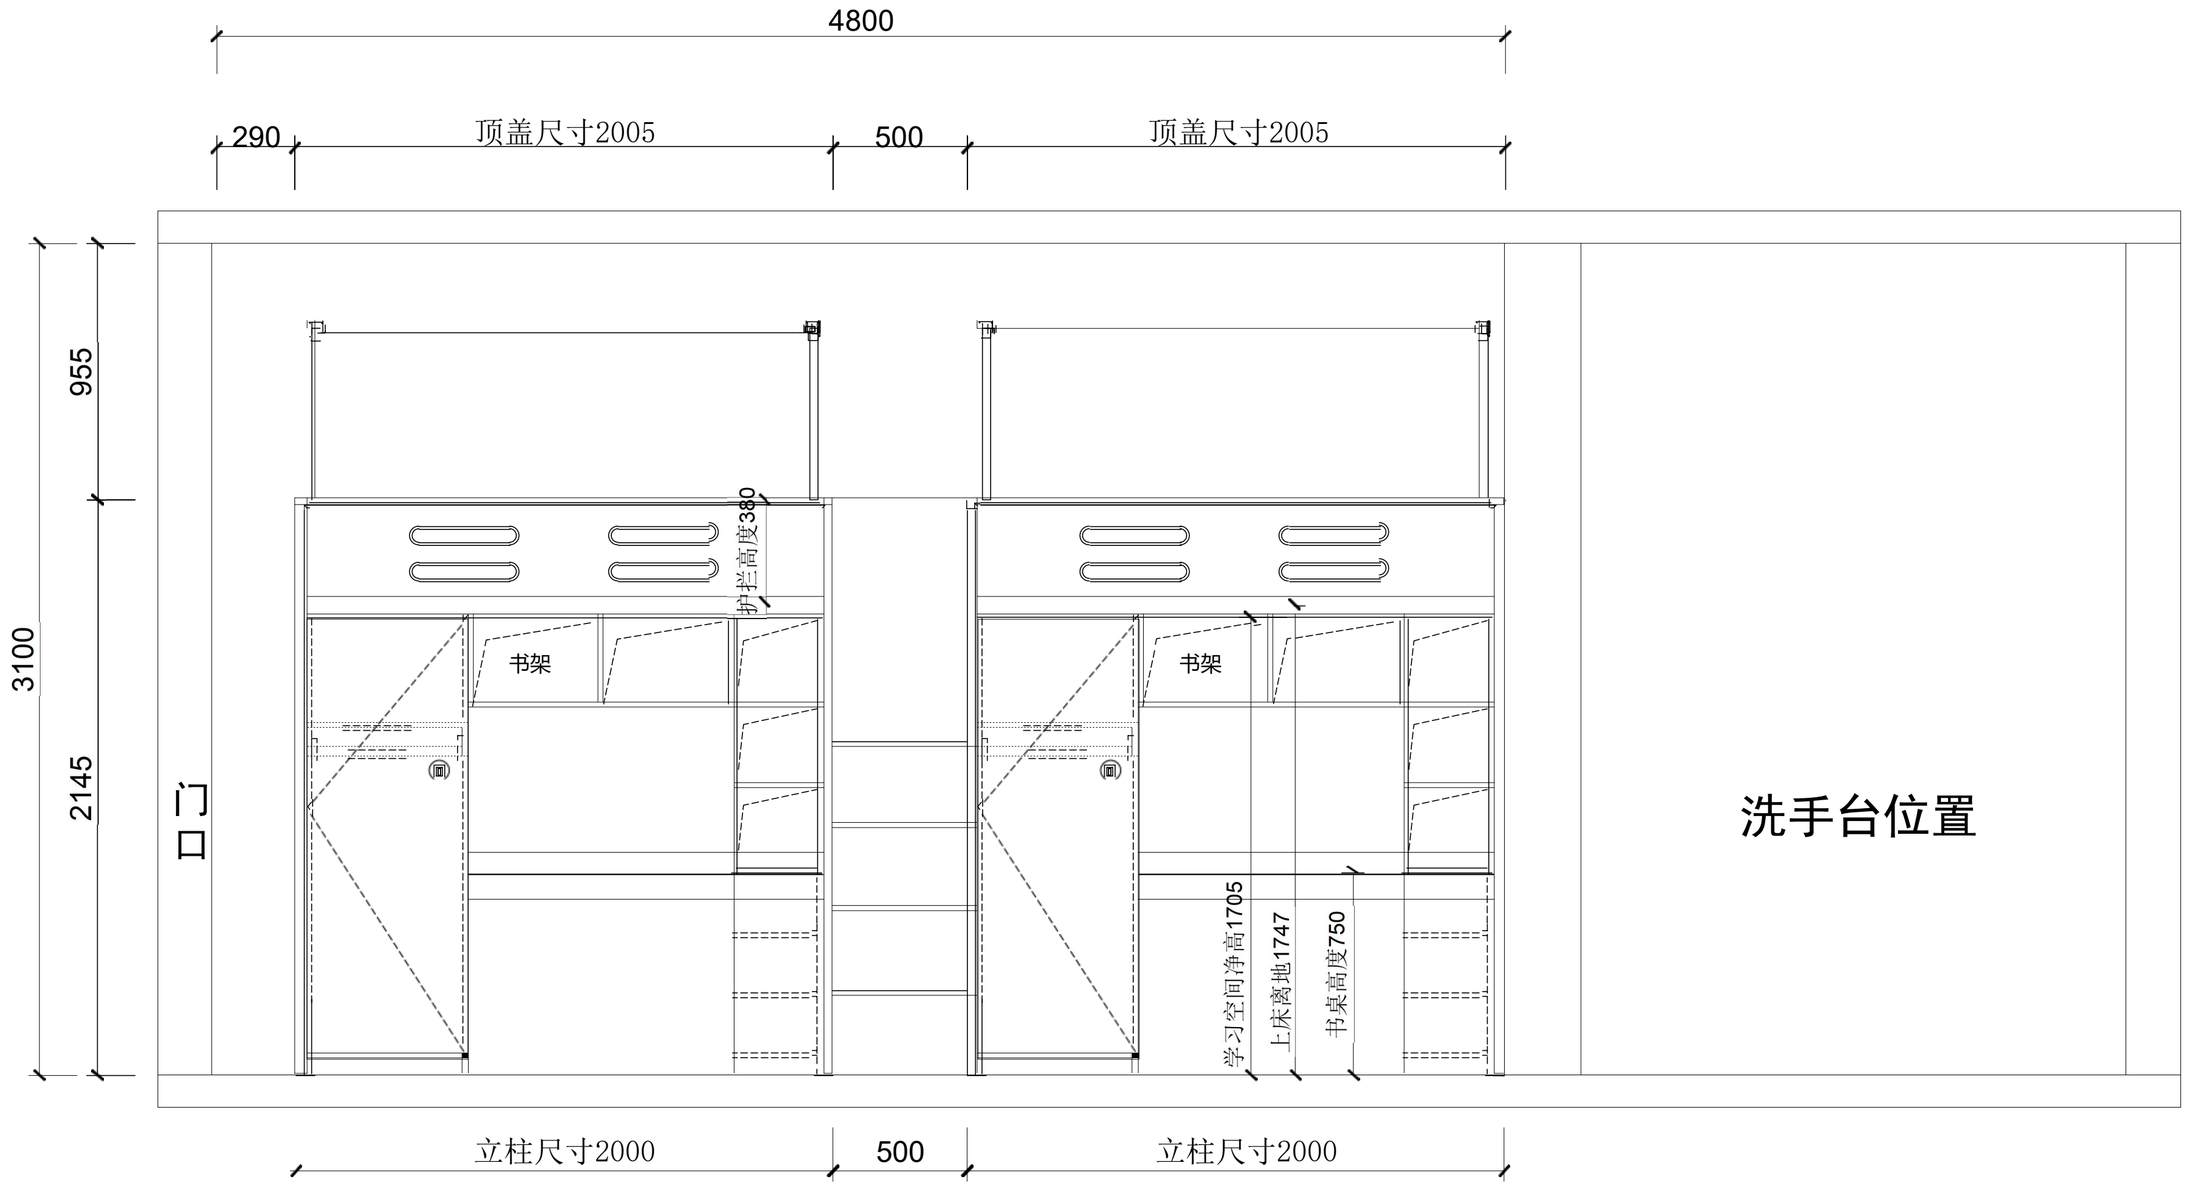

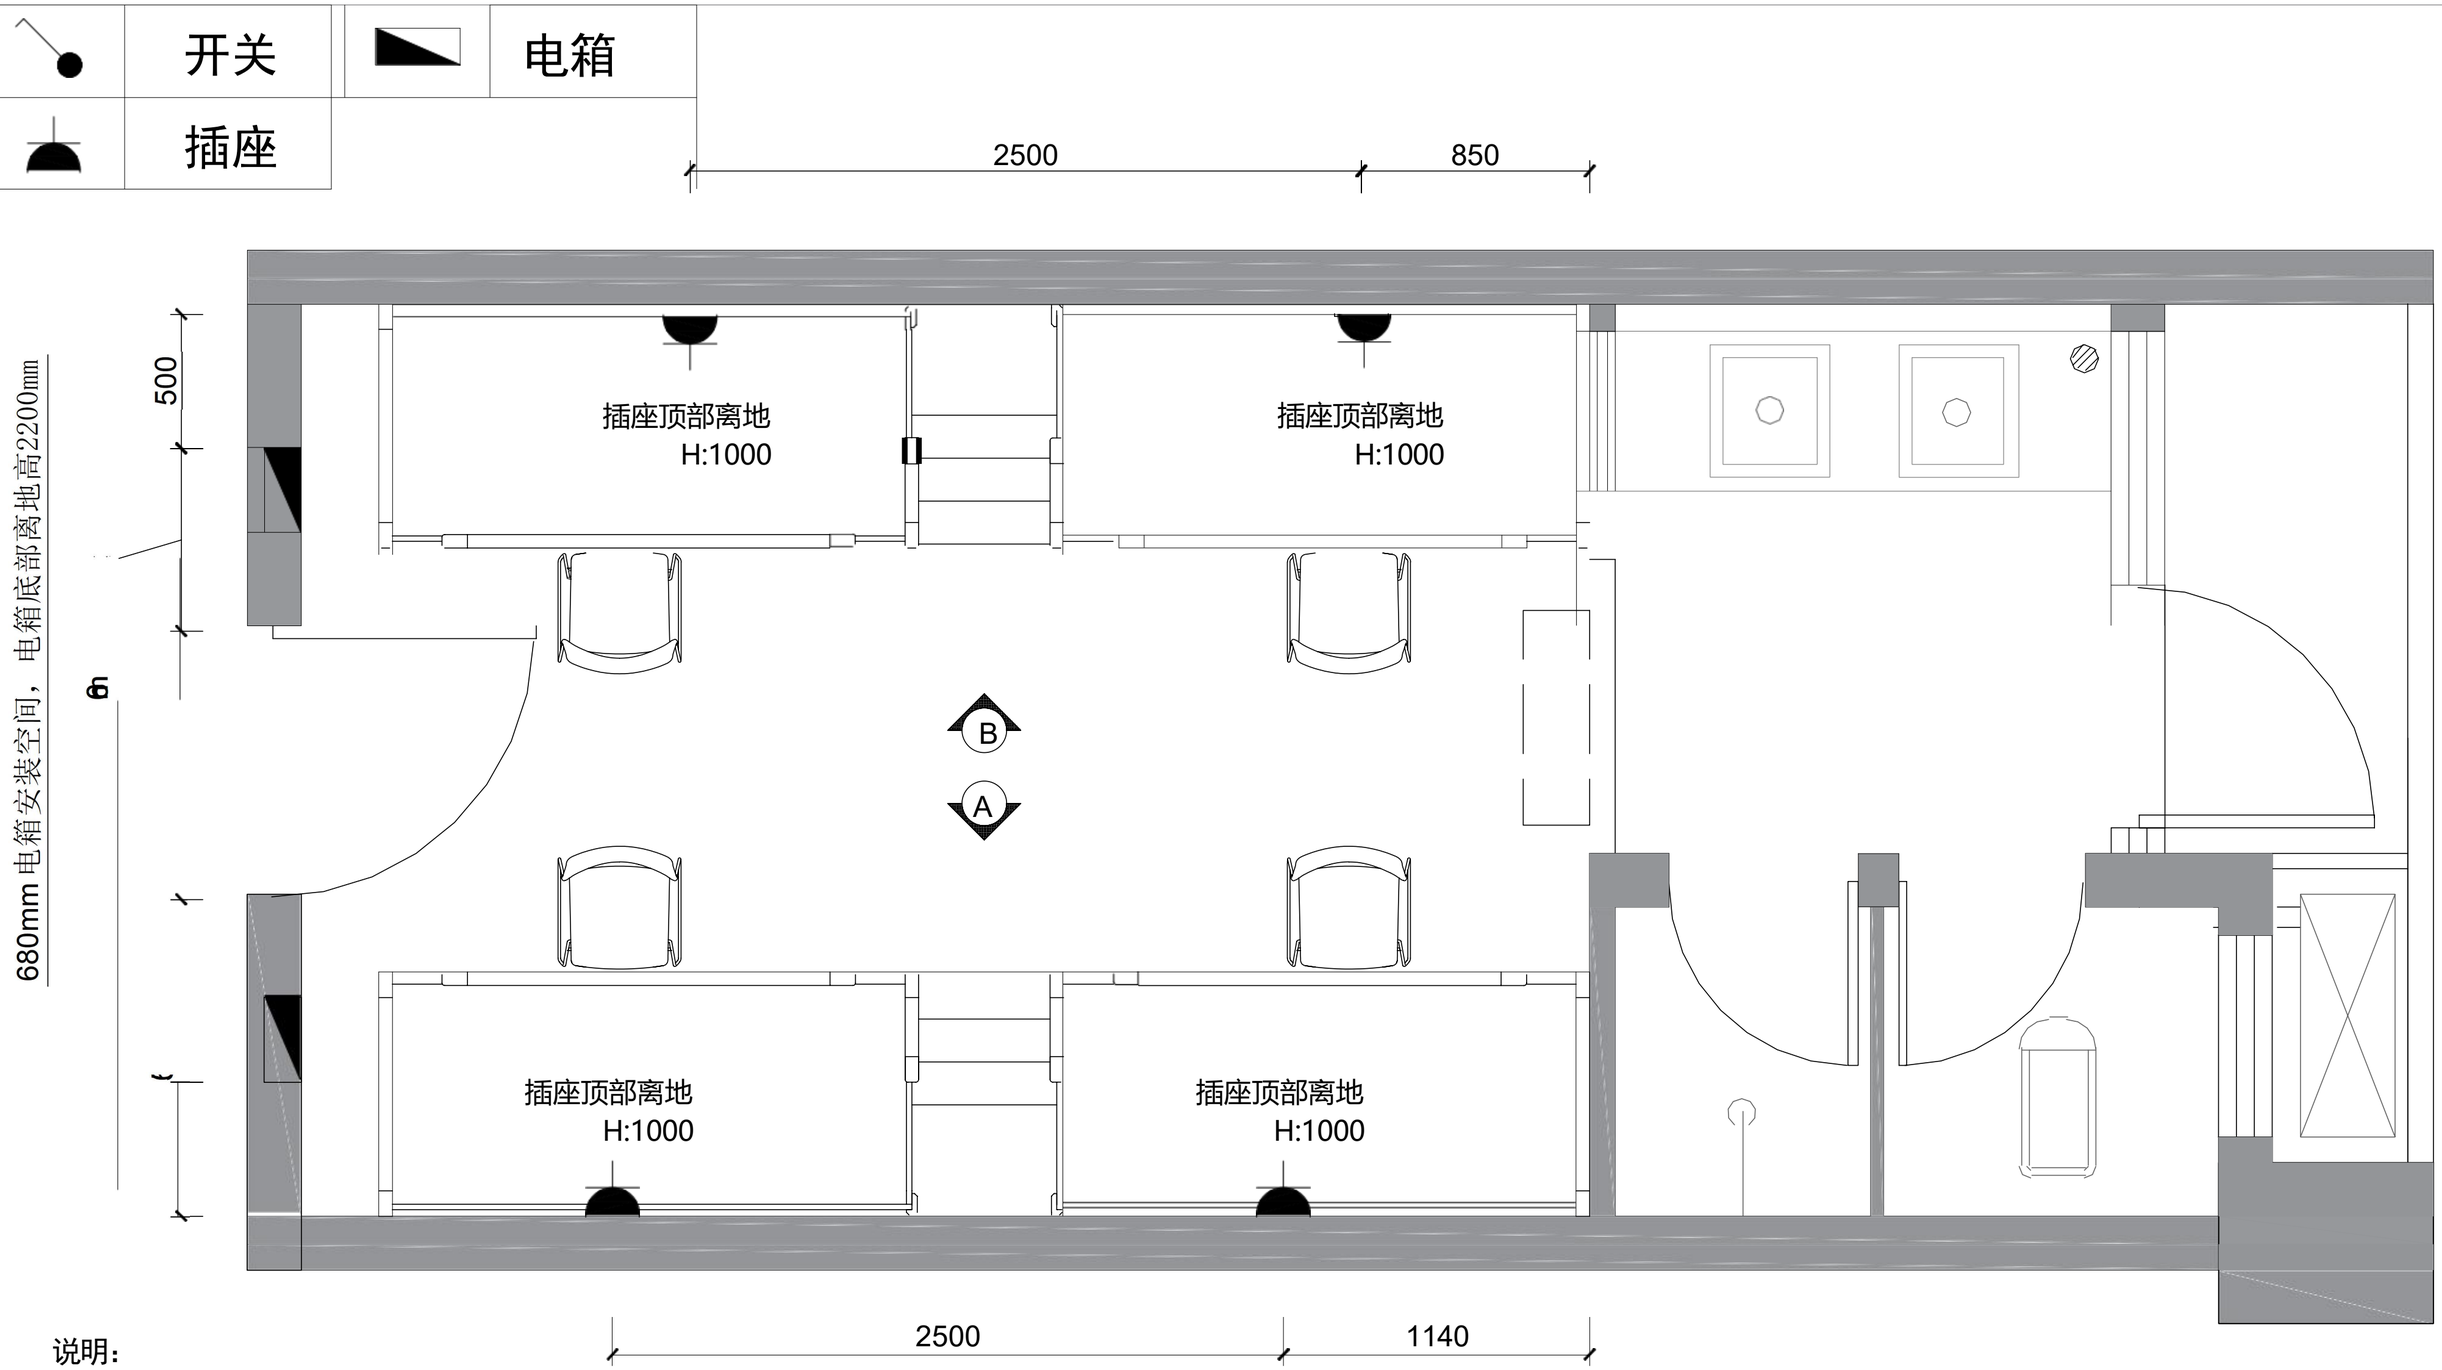

说明：

1、所有插座及电箱标注为装修后的尺寸。

2、A立面所有插座以卫生间处墙面为基准，如：第一个H1000㎜插座从卫生间墙往门口方向量取1140mm（装修后的尺寸）。

3、B立面所有插座以洗手台处墙面为基准，如：第一个H1000㎜插座从洗手台墙往门口方向量取850mm（装修后的尺寸）。

4、C立面左电箱位置从左墙起量取500mm的位置，电箱底部离地高2200㎜安装（装修后的尺寸）。

5、C立面右电箱位置从右墙起量取500mm的位置，电箱底部离地高2200㎜安装（装修后的尺寸）。

①标准四人间两人位连体上床下桌图例：

①标准四人间两人位
连体上床下桌图例：

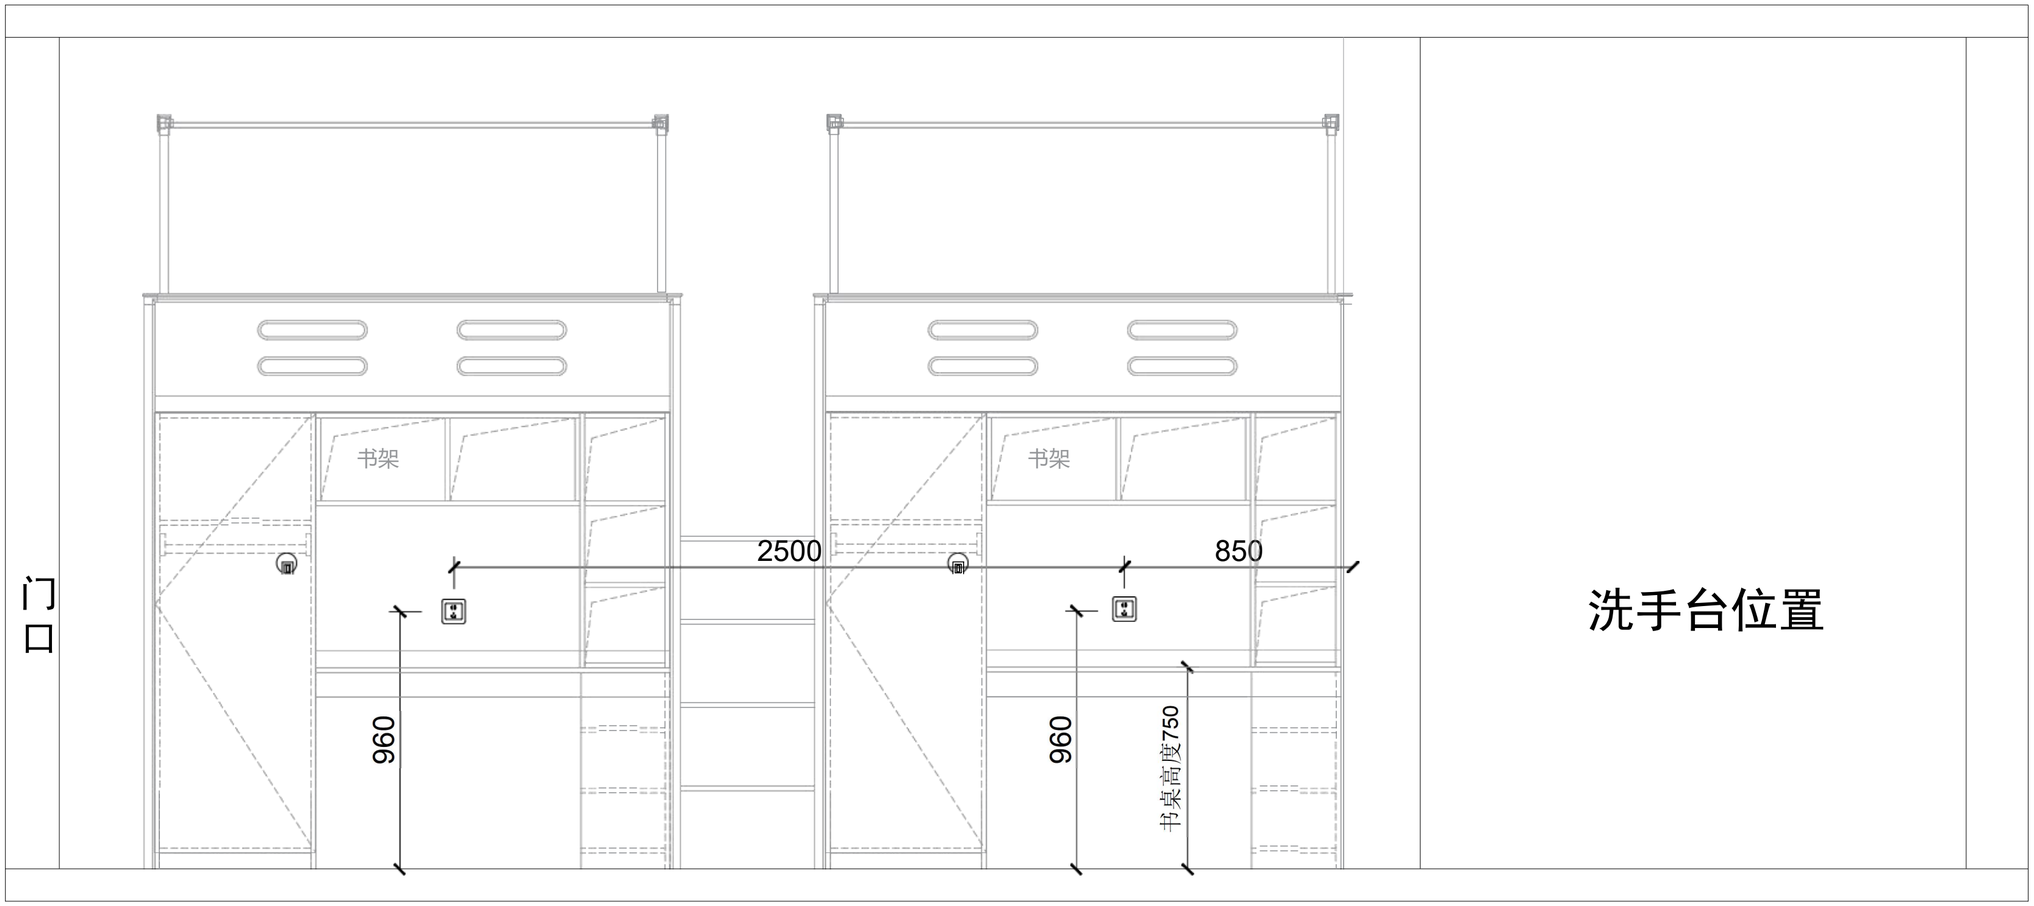

说明：
1、所有插座及电箱标注为装修后的尺寸。
2、B立面所有插座以洗手台处墙面为基准，如：第一个H960mm插座从洗手台墙往门口方向量取850mm（装修后的尺寸）。

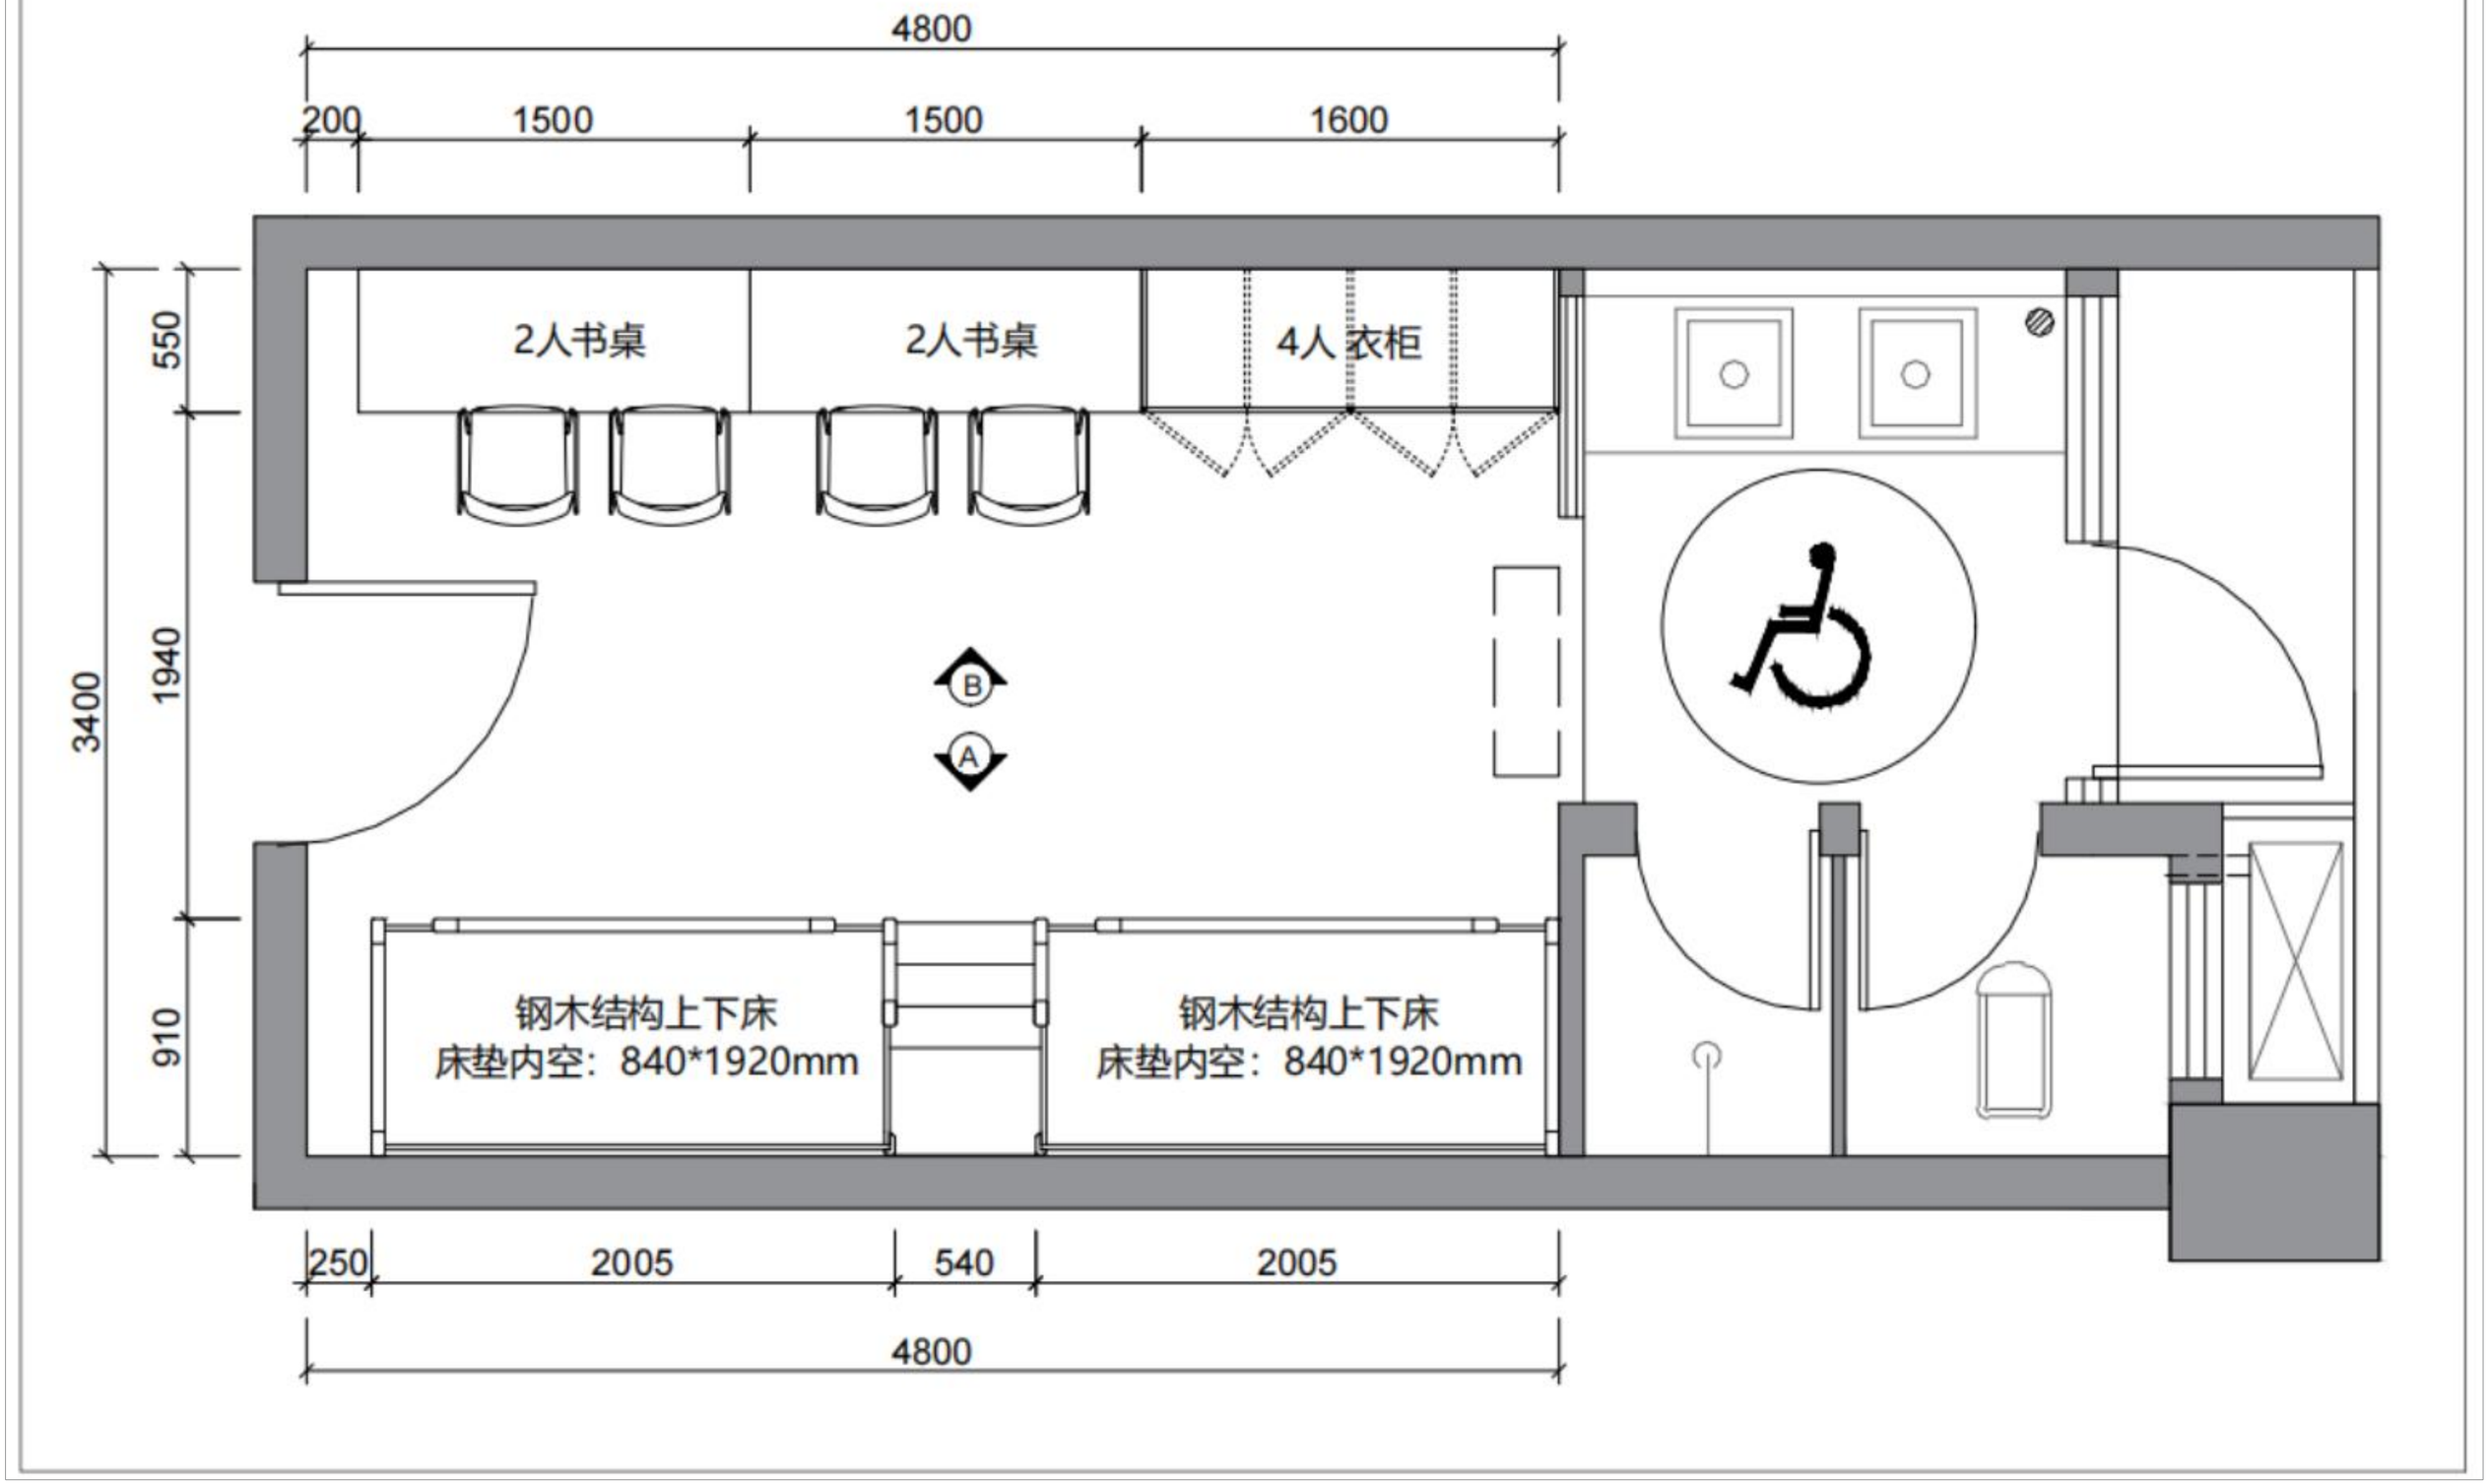
4800
200
1500
1500
1600
550
1940
3400
910
2人书桌
2人书桌
4人 衣柜
B
A
钢木结构上下床
床垫内空：840*1920mm
钢木结构上下床
床垫内空：840*1920mm
250
2005
540
2005
4800

无障碍宿舍图例

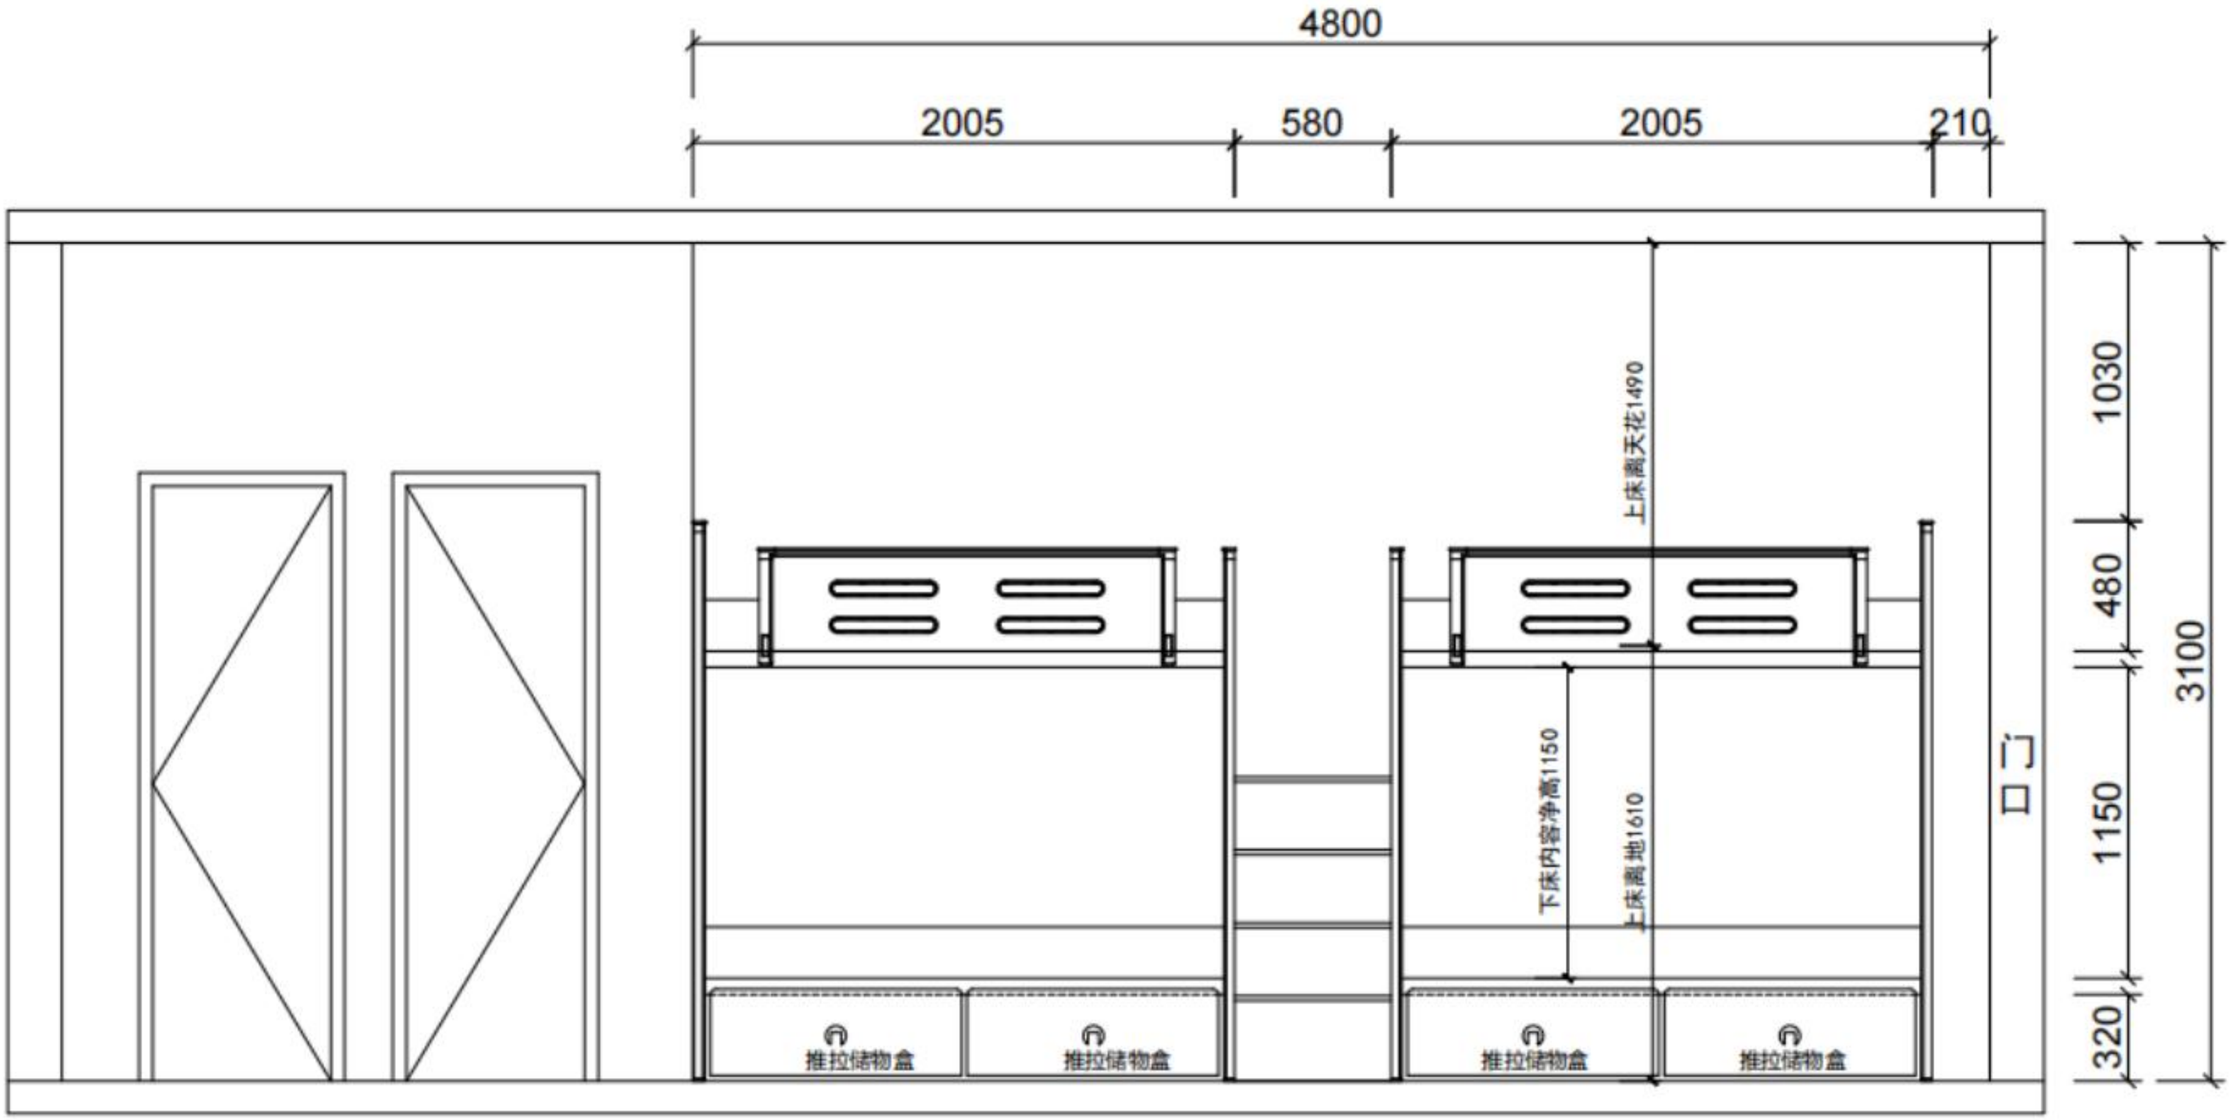
4800
2005
580
2005
210
上床离天花1490
下床内容净高1150
上床离地1610
1030
480
3100
1150
320
门口
推拉储物盒
推拉储物盒
推拉储物盒
推拉储物盒

无障碍宿舍图例

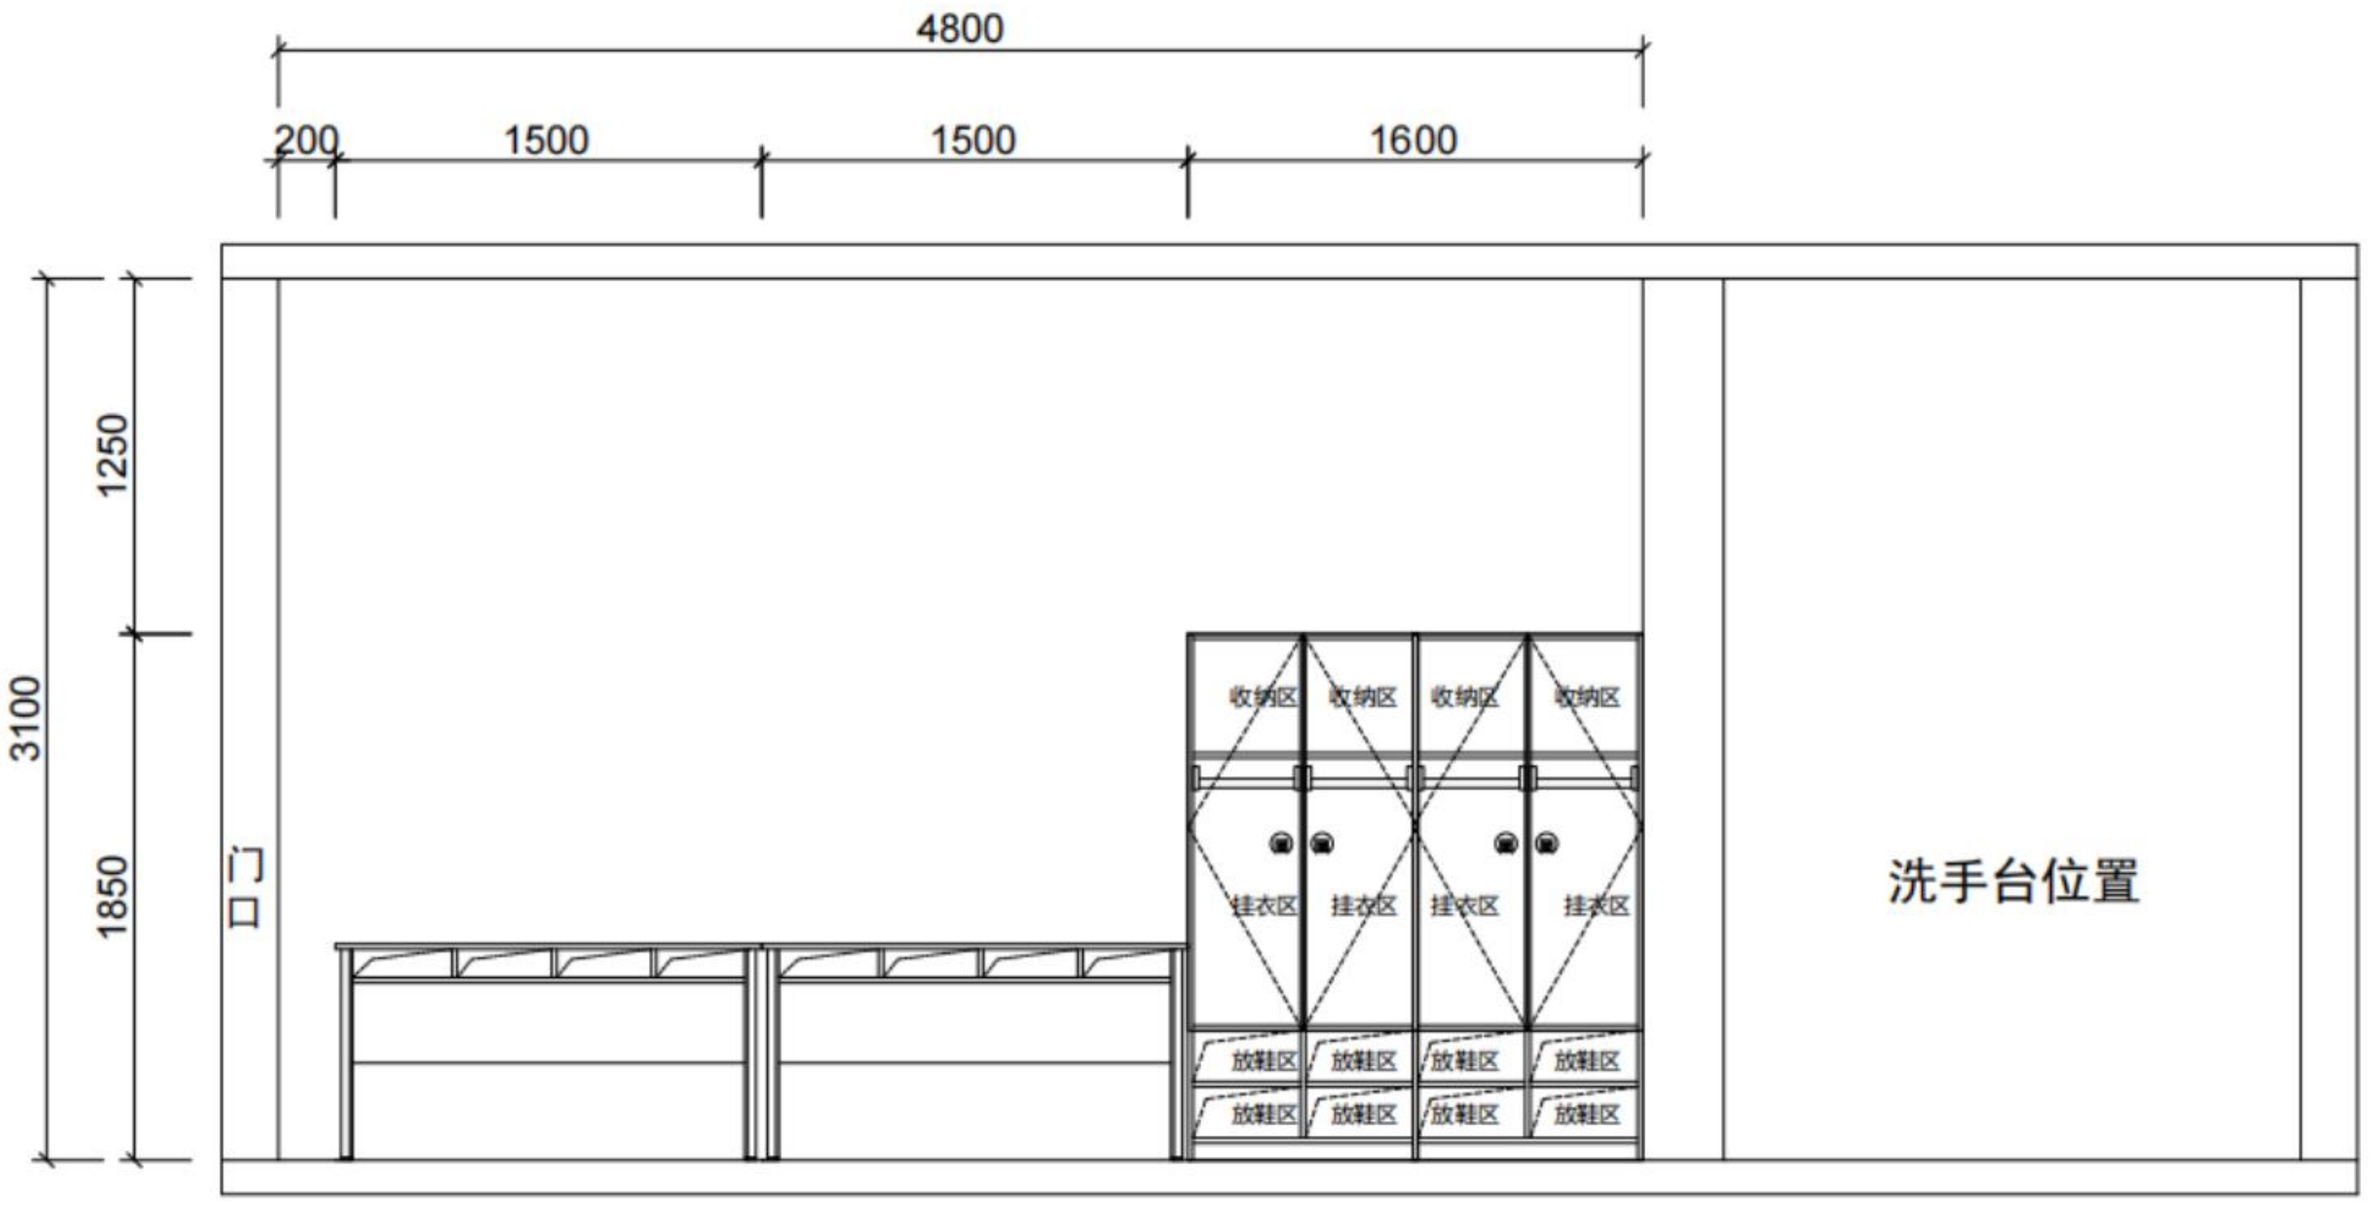
4800
200
1500
1500
1600
1250
3100
1850
门口
收纳区
收纳区
收纳区
收纳区
挂衣区
挂衣区
挂衣区
挂衣区
放鞋区
放鞋区
放鞋区
放鞋区
放鞋区
放鞋区
放鞋区
放鞋区
洗手台位置

无障碍宿舍图例

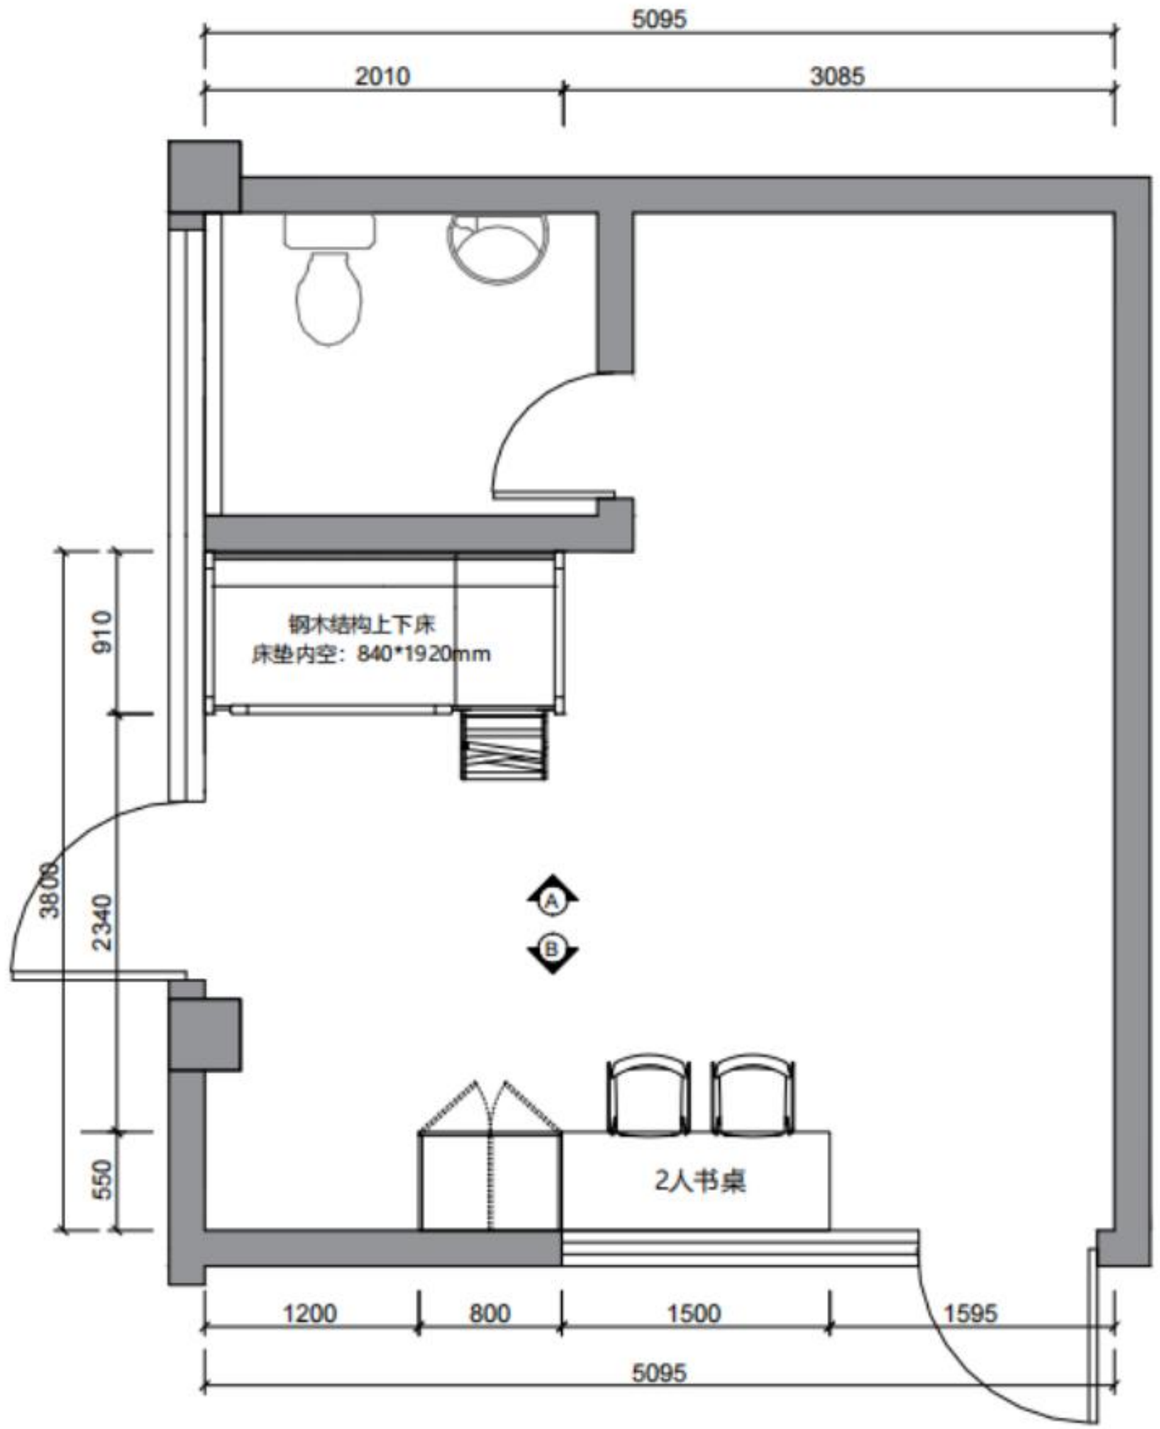
5095
2010
3085
910
钢木结构上下床
床垫内空：840*1920mm
3806
2340
A
B
550
2人书桌
1200
800
1500
1595
5095

宿管站值班室图例

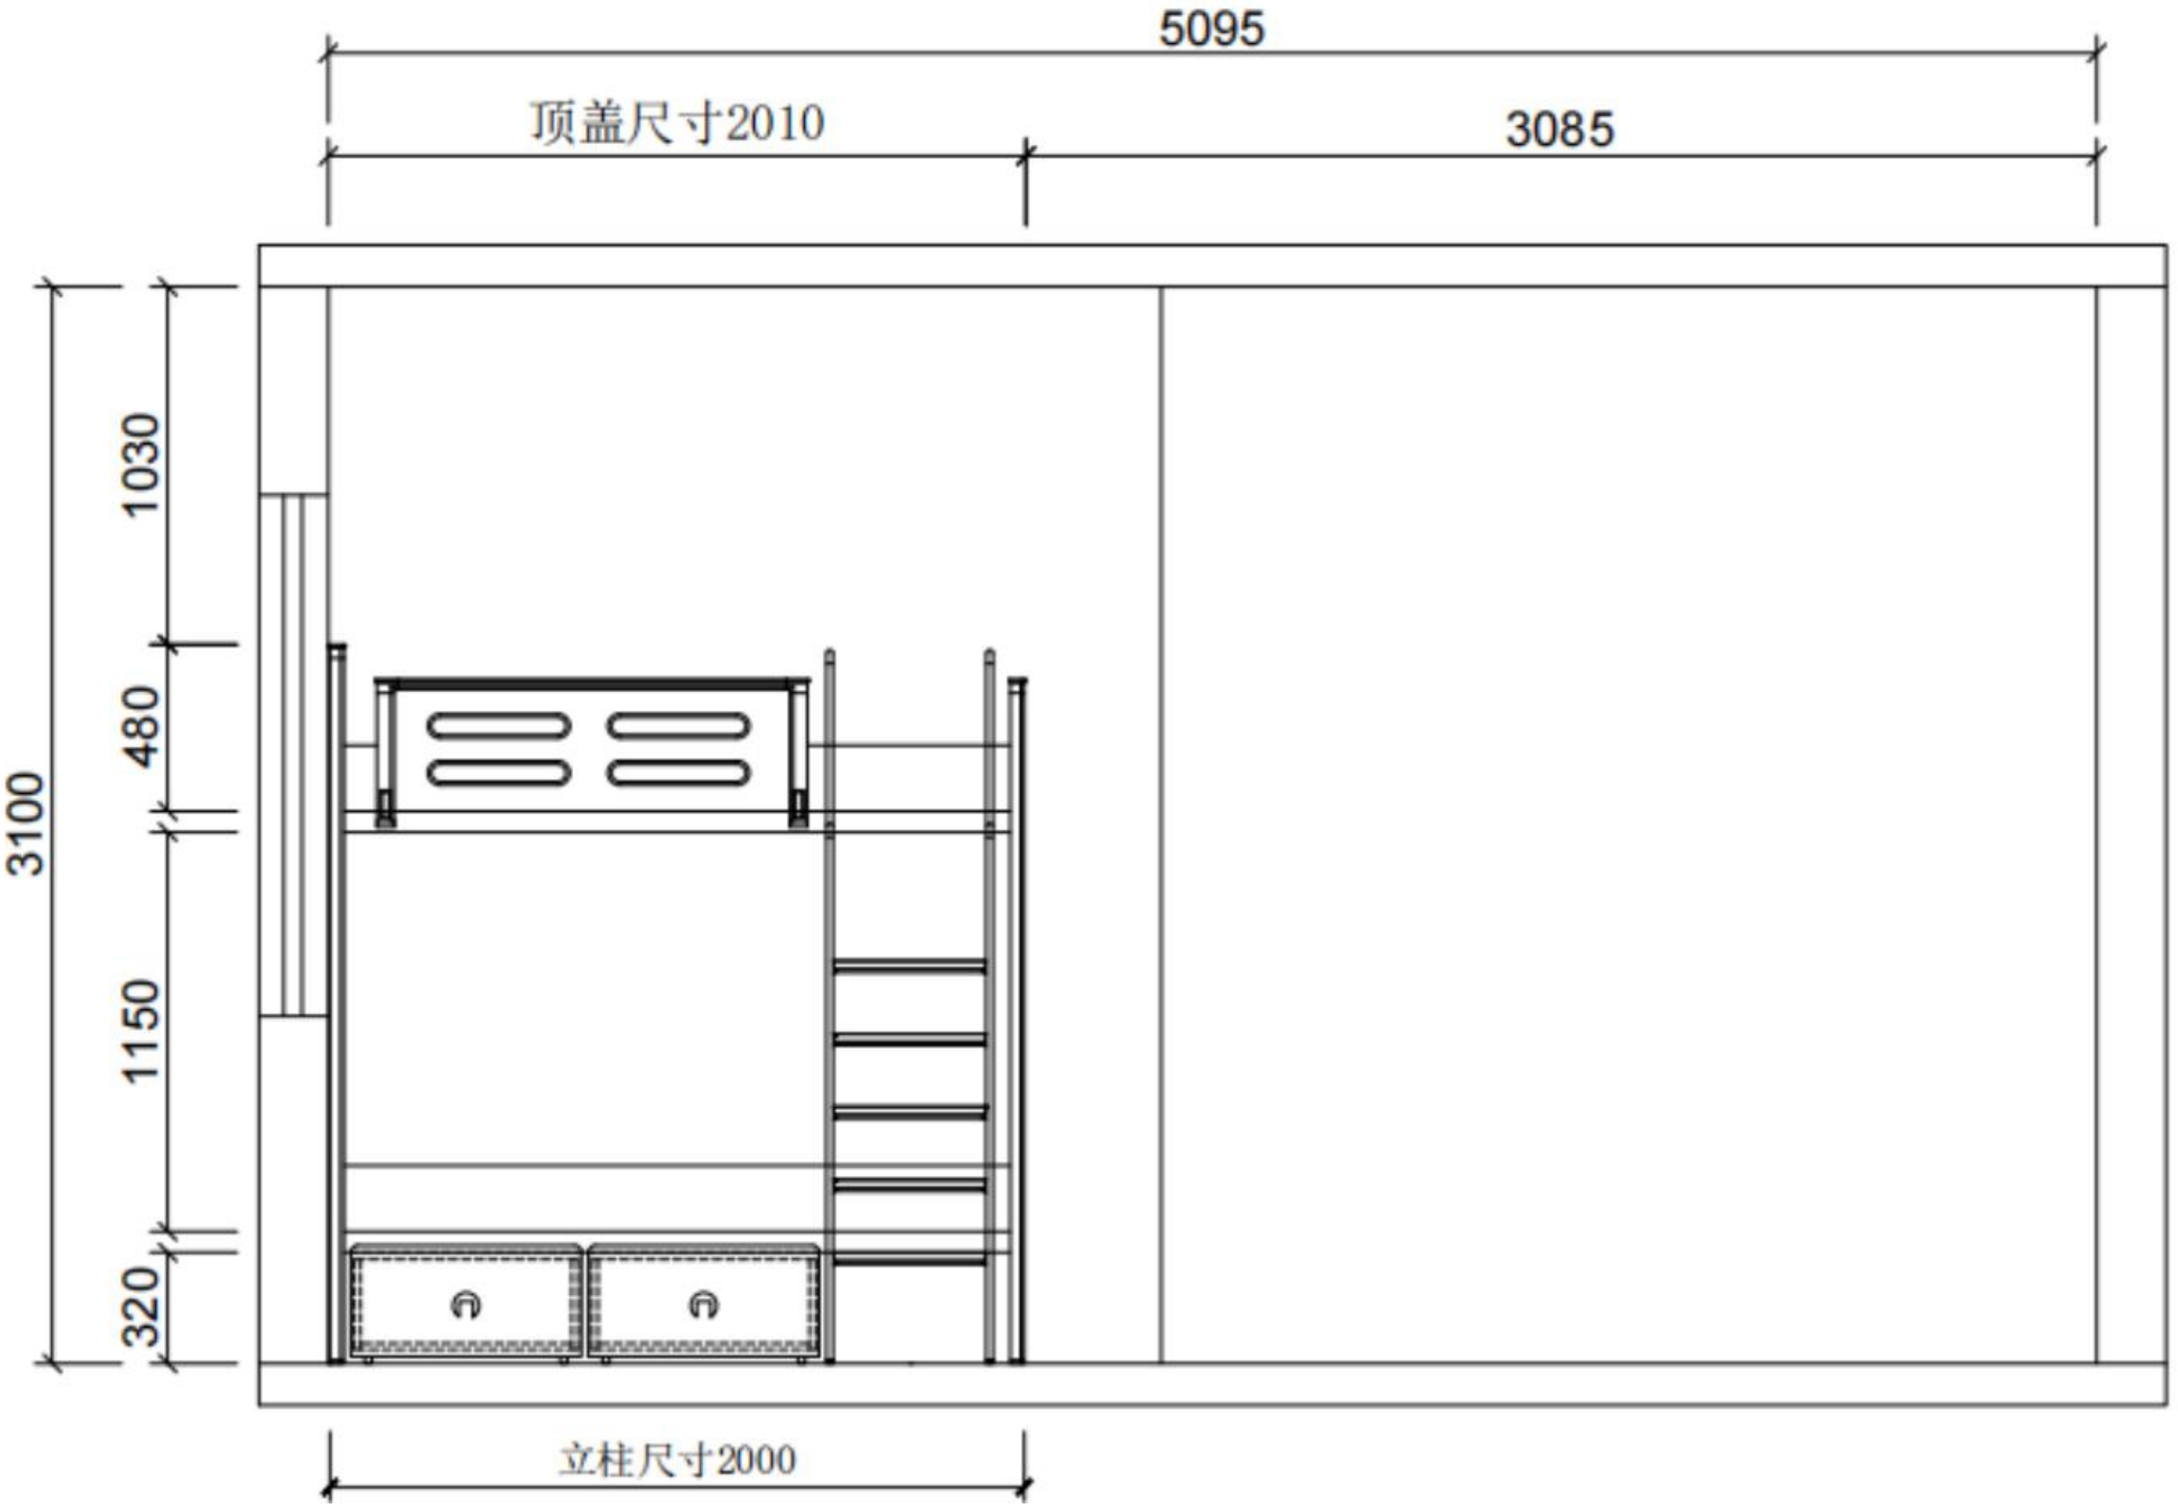

宿管站值班室图例

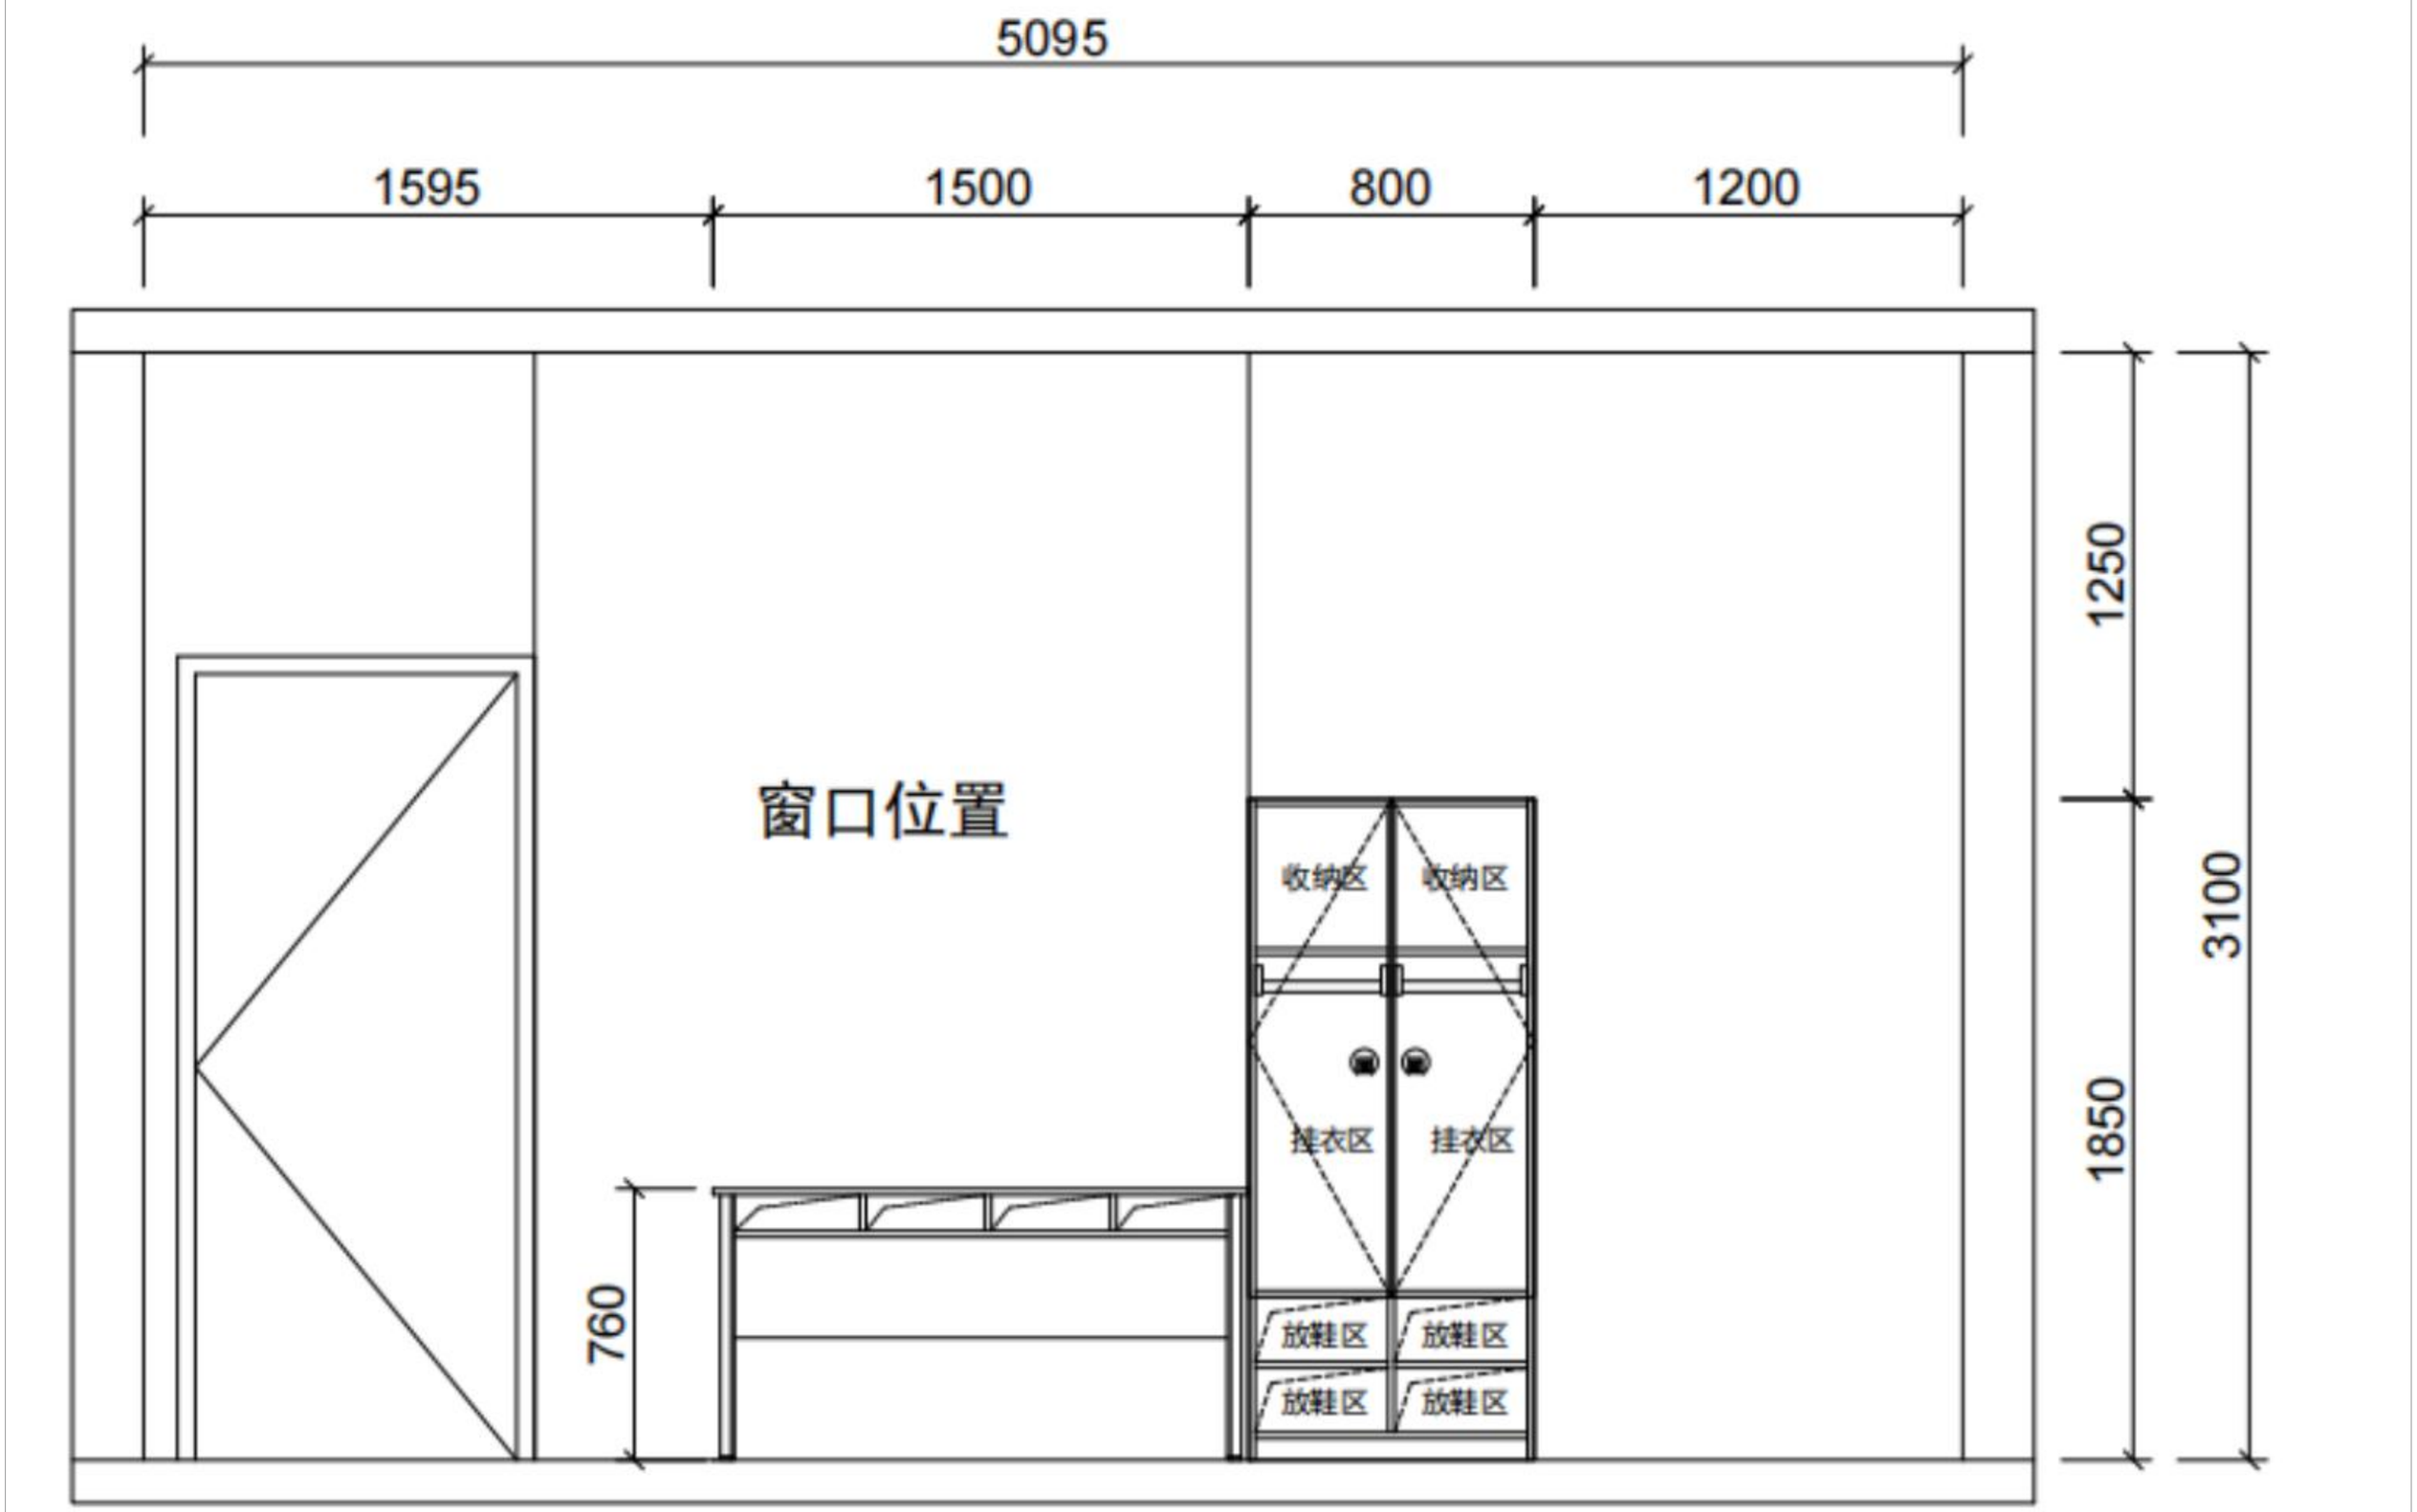
5095
1595
1500
800
1200
窗口位置
收纳区
收纳区
挂衣区
挂衣区
放鞋区
放鞋区
放鞋区
放鞋区
760
1250
1850
3100

宿管站值班室图例