


序号	材料名称	材料规格	单位	数量	物料编码
1	接地线夹	JD-50-240	付	3	500058163
2	并沟线夹	JB-4 (JB-3)	付	选配	500020512 (0511)
3	架空绝缘导线	JLYT-10-240 (150)	米	18	500014663 (4661)
4	线路柱式瓷绝缘子	RSST10S1 (双回牵引下)	只	2	500122534
5	角铁横担	∠75×8, 550mm (双回牵引下)	根	1	500017672
6	U型抱箍	U18-220 (双回引下)	付	1	500055189
7	布电线	BV-2.5 (双回引下)	米	6	500014805
8	铜铝过渡设备线夹	STG-240/30A (STG-150/20A)	只	6	500020830 (52569)
9	用户分界开关	AC100V, 630A, 20kA, 真空, 无隔离刀	台	1	500112260
10	交流避雷器	AC100V, 17kV, 硅橡胶, 50kV, 不带间隙	只	6	500027151
11	铜铝异型并沟线夹	JBTL-50-240	只	6	500028224
12	架空绝缘导线	JLYT1T-35	米	9	500065813
13	电缆接线端子	铜, 35mm <sup>2</sup> , 单孔	只	6	500021862
14	架空绝缘导线	JLYT-10-50	米	18	500014672
15	异型并沟线夹	JB-50-240	只	2	500028227
16	铜铝过渡设备线夹	STG-50/8A	只	6	500077596
17	跌落式熔断器	AC100V, 100A	只	2	500007914
18	熔丝	10A (根据容量选择)	只	2	500032680
19	电压互感器		只	1	柱上开关组件
20	熔丝横担	DD-1-100 (0.018吨/套)	付	选配	500019402
21	熔丝横担	DD-1-350 (0.018吨/套)	付	选配	500019402
22	熔丝横担	DD-1-390 (0.018吨/套)	付	选配	500019402
23	U型抱箍	U18-240	付	1	500055189
24	开关控制箱		套	1	柱上开关组件
25	并沟线夹	JB-1	只	1	500020515
26	水泥杆接地		套	1	

注1: 架空绝缘线路对其导线接头、并沟线夹、避雷器、熔断器、柱上开关、导线与设备连接端子、附件线夹、装设处电连接处等处均应进行绝缘防护或加装专用绝缘护套。

注2: 接地线夹应根据架空线路回路数进行选配。

注3: 水泥杆接地详见图T-1D。

注4: 成套用户分界开关已包含材料19、24及相关引线和连接

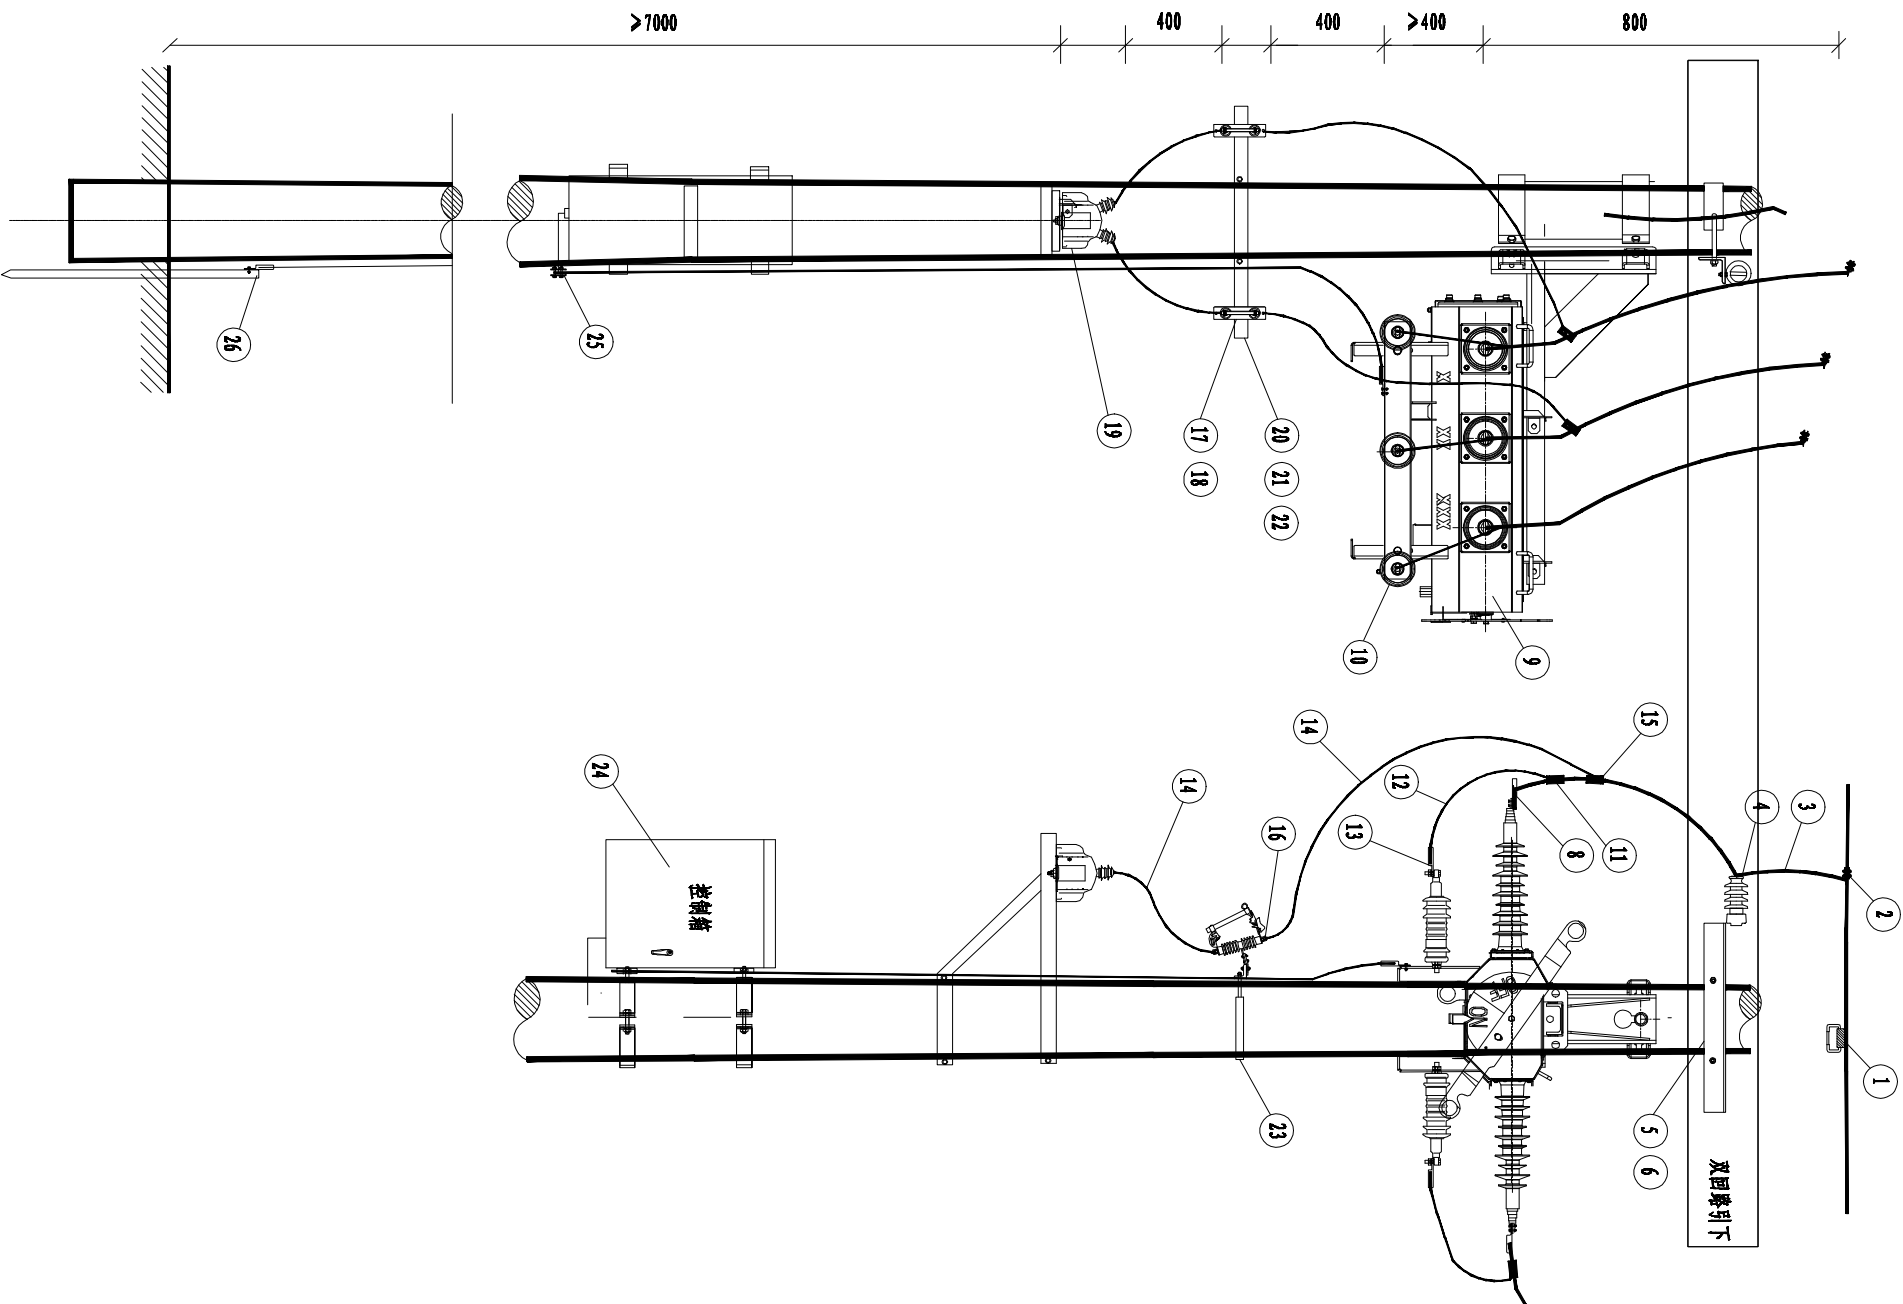

用户分界开关组装图